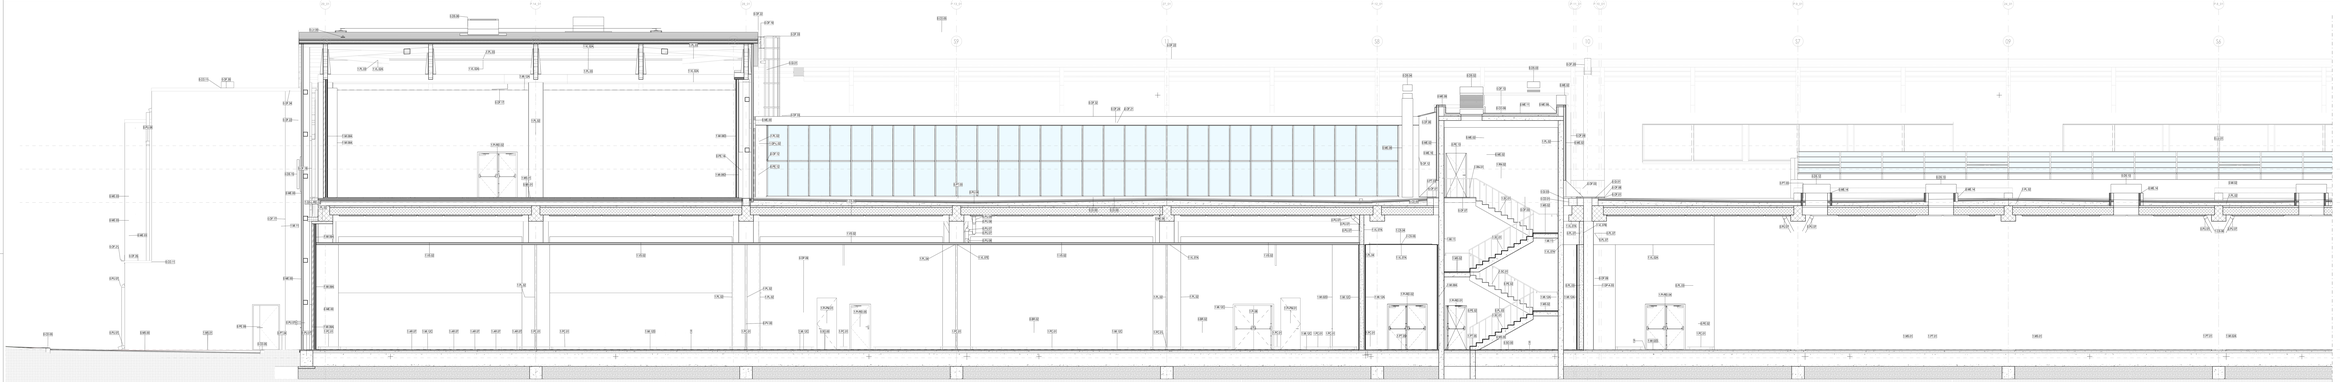

Terminal Partenze - Sezione QE/QF - CC

Scala 1 : 50

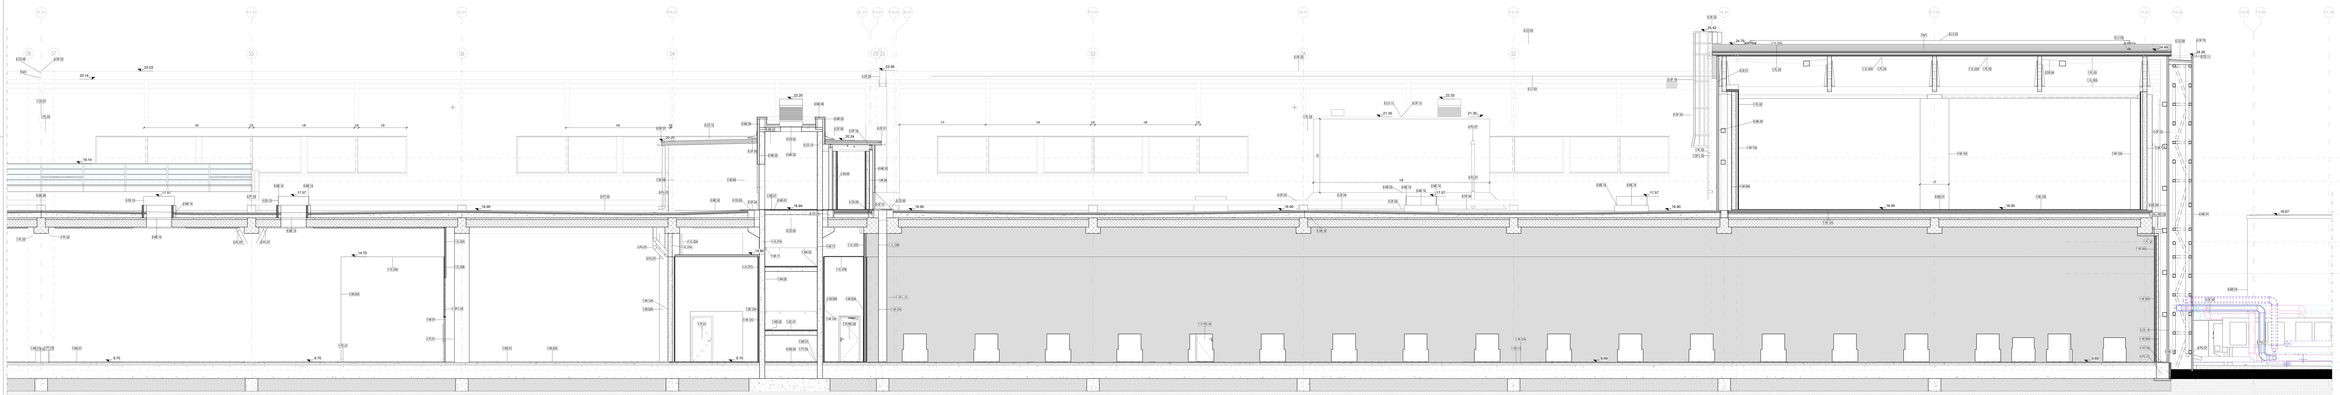

Terminal Partenze - Sezione QD/QE - CC

Scala 1 : 50

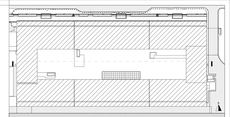

LEGENDA GRAFICA

- QUOTA FINITO PIANTA
- QUOTA FINITO SEZIONE
- ASSE STRUTTURALE
- DIMENSIONE LINEARE
- ETICHETTA PORTE (Dimensione netta)
- ETICHETTA MURO
- LINEA DOGANALE
- LINEA DI PENDENZA
- INDICAZIONE ORIZZONTE
- INDICAZIONE NORD

XXX XXX — Nome Locale
SP — Sottopiano Locale
S.P — Area
S.T — Area non definita
P — Piano
P. T. — Piano Locale

Gli elementi compresi in arancione sono previsti in progetto ma esclusi in appalto.

Area non oggetto ad intervento
Local esclusi dall'intervento in appalto

Area a rustico
Locali consegnati a rustico

Pavimentazione esistente
Pav. esclusa dall'intervento in appalto

CAPOSALDO FISSO

CAPOSALDO FISSO: N75 4357454.7332; E/O 1837988.8011; QUOTA ALTIM. 9.00

DISPOSITIVI DI SICUREZZA

- D.U.V.01 PUNTO DI INCORRAGGIO ESTREMITA'
- D.U.V.02 PUNTO DI INCORRAGGIO
- D.U.V.03 FUNE IN ACCIAIO
- D.U.V.00 PUNTO DI INCORRAGGIO

PARTIZIONI VERTICALI		PARTIZIONI ORIZZONTALI		INFISSI	
ME	MURATURE ESTERNE	PT	PAVIMENTI	PI	PORTE INTERNE
MI	MURATURE INTERNE	MS	MASSETTI	PE	PORTE ESTERNE
DI	DIVISORI	PN	PAVIMENTI ESTERNI	FI	FINESTRE INTERNE/ESTERNE
PA	PANNELLI	CO	COPERTURE	LU	LUCERNARI
PL	FLAGGATURE	CONTROSOFFITTI		FC	FACCIATE CONTINUE
PV	PARETI VETRATE				
RI	RIVESTIMENTI	CS	CONTROSOFFITTI		
		VL	VELETTE		

ALTRI ELEMENTI

RN	RINGHIERE NEI VANI CORRIDIANI	AR	ARREDI	BR	PARAPOLPI
PV	PLUVIALI VERTICALI CANALINE	SC	SCALE (Pedata)	SO	SOGLE
		OP	OPERE PREFABBRICATE	OF	OPERE IN FERRO
SA	SANITARI	VE	AIUOLE / ALBERI	LV	TATTILIWAPPE

FINITURE

B - Zoccolino:
B01 Rivestimento ceramico perimetrale all'interno dei bagni.
B02 Rivestimento ceramico perimetrale all'esterno dei bagni, sopra a locali vuoti. H 100 mm
B03 Rivestimento ceramico a tutta altezza per pareti esterne e locali vuoti. H 100 mm
B04 Rivestimento ceramico a tutta altezza per pareti esterne attigue ad aiole. H 100 mm
B05 Rivestimento ceramico a tutta altezza per pareti esterne attigue ad aiole. H 100 mm
Nota: - tutte le pareti perimetrali esterne, sopra locali vuoti, sono rivestite con pietra naturale.

M - Pavimentazione:
M01 Pavimento in linoleum a doppiolino o doppiolino lavabile ad alta resistenza.
M02 Pavimento di rivestimento in legno massiccio con zoccolino. H 100 mm
M03 Pavimento in gres porcellanato. Dim.: 120x60 cm
M04 Pavimento ceramico a tutta altezza per pavimentazione esterna antica o locali di classe. Dim.: 120x60 cm
Nota: - tutte le pavimentazioni esterne sono realizzate con pietra naturale.

C - Controsoffitto:
C01 Controsoffitto in cartongesso. Lastra/e di mm
C02 Idem, in gesso. Lastra/e di mm
C03 Controsoffitto in doghe metalliche perimetrali. Dim.: varie
C04 Pannelli fibrosi-alveolare phonassorbenti. Dim.: varie
C05 Controsoffitto in doghe metalliche. Dim.: 600x1200 mm
Nota: - tutte le pareti sono rifinite.

P - Pareti verticali:
P01 Pareti ceramiche a tutta altezza per pavimentazione esterna antica o locali di classe.
